
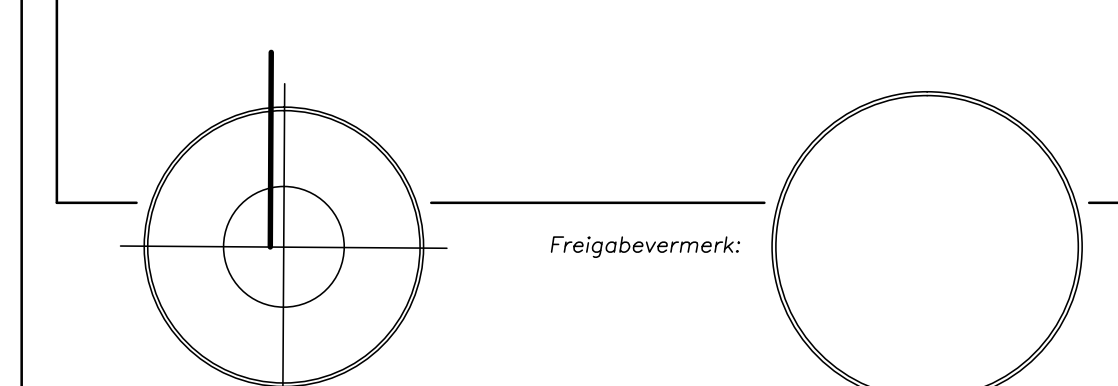


Soziale Stadt = Umgestaltung des Spielbereiches im Pollingpark

Schnittansicht F – F', M. 1 : 50

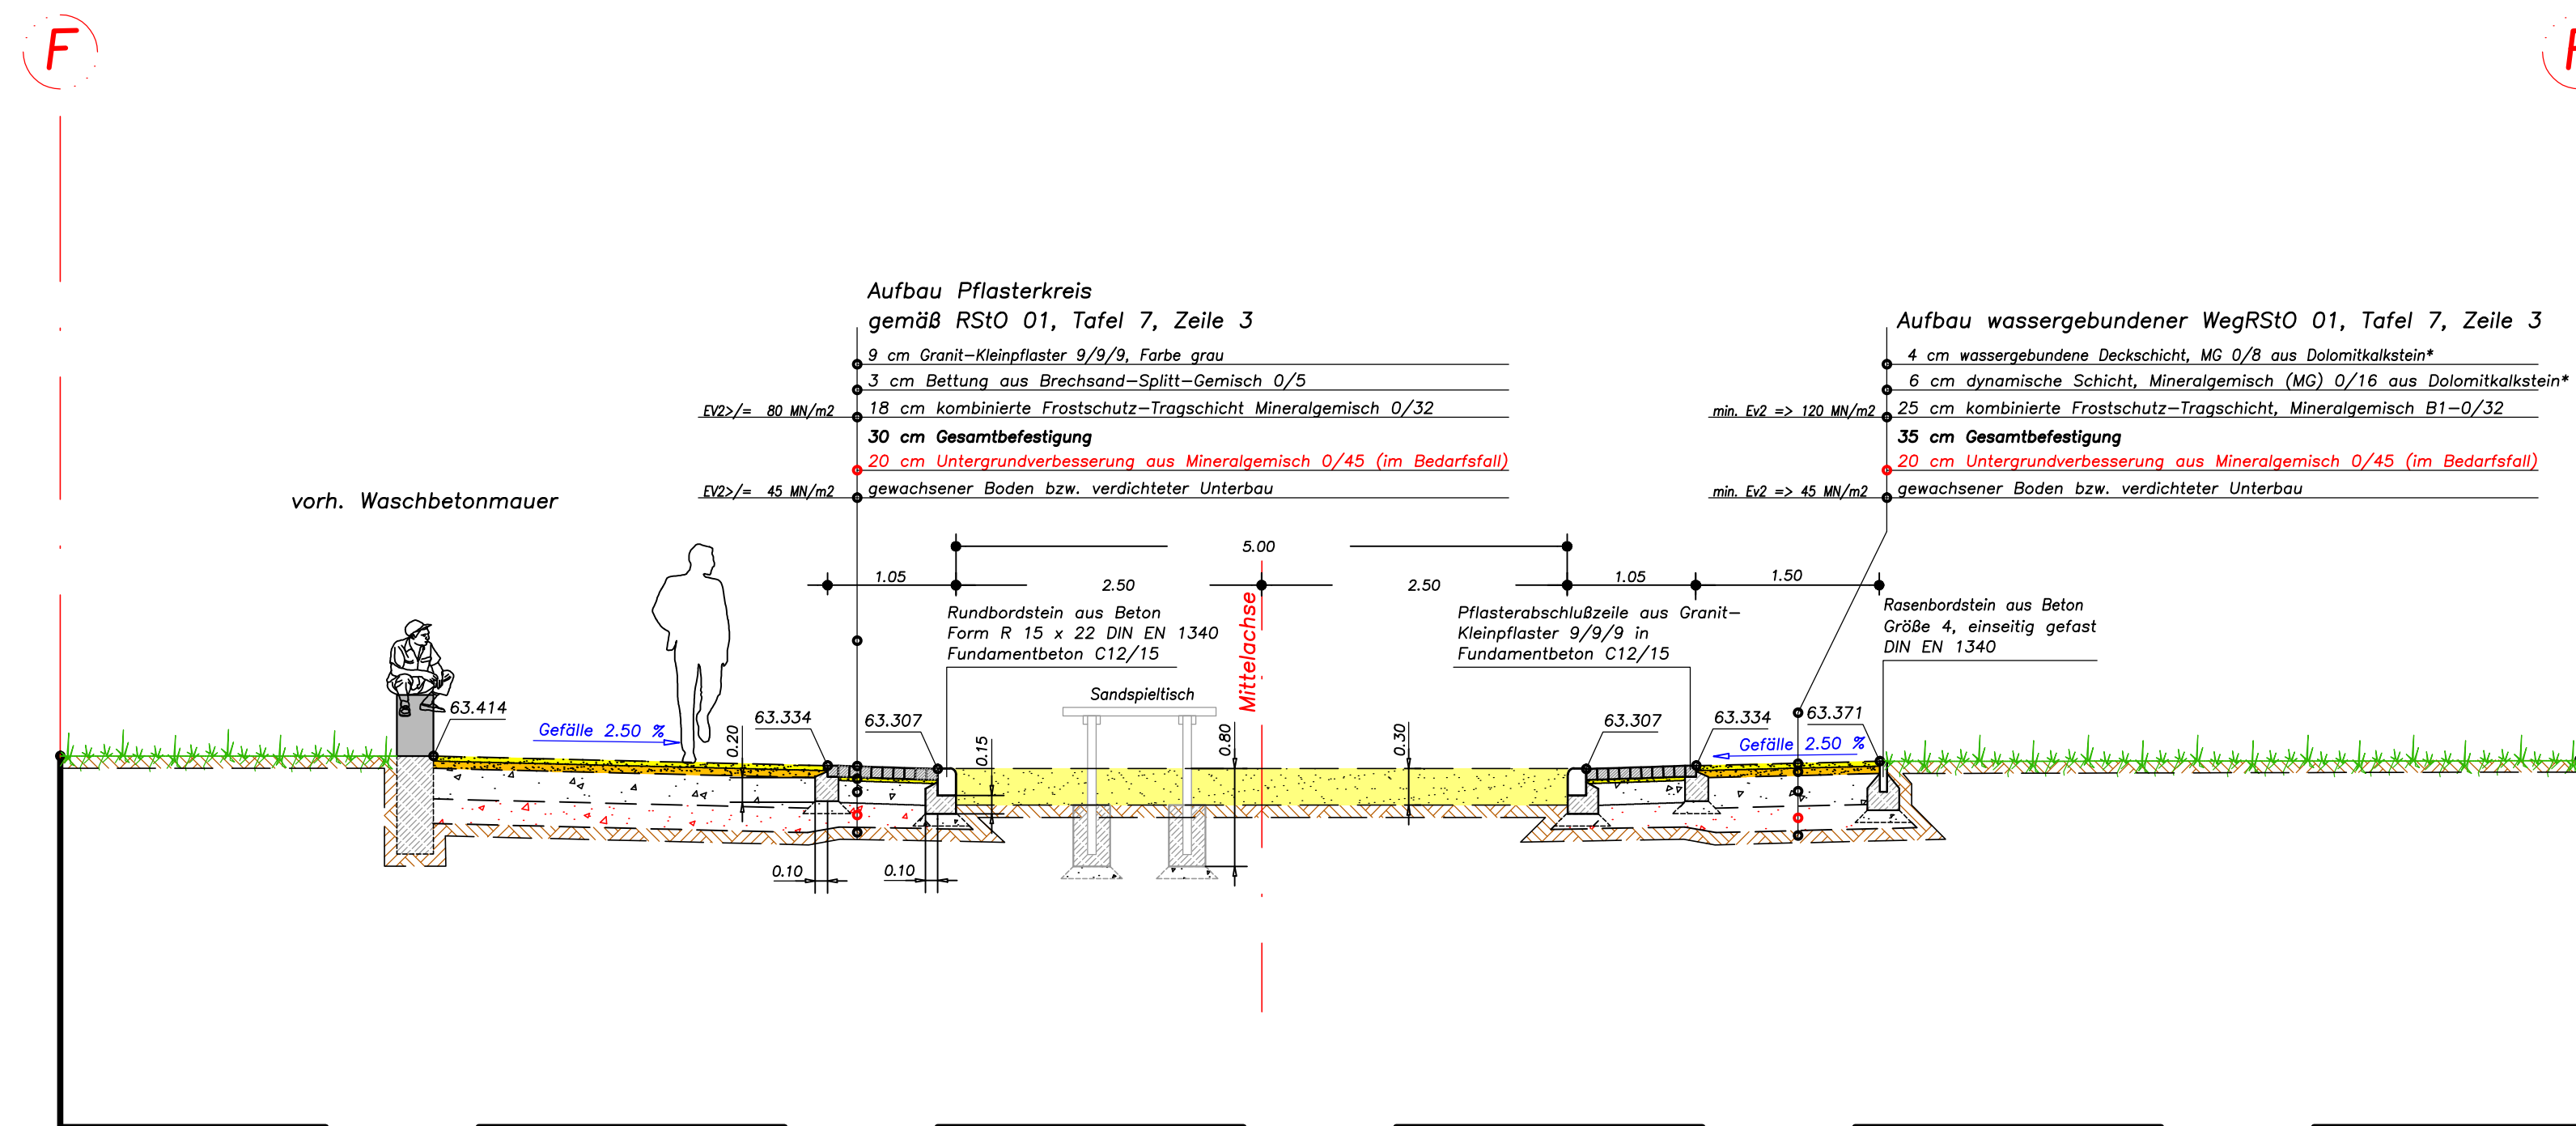

08				
07				
06				
05				
04				
03				
02				
01				
Nr.	Art der Änderung	Datum	Name	

Vermessungsunterlagen:		Koordinatensystem:	
Topographie:	Digitale Stadtgrundkarte 1:500, Stand: 2012	Lagestatus:	150
Katasterdaten:	Herausgeber: Stadt Dessau-Roßlau, Vermessungsamt Flurstücksgrenzen der Liegenschaftskarte 1:1000, Stand: 09/2011	Gauß-Krüger:	[[G/K 42/83 (3*)]]
Leitungsbestand:	Träger der Bestandsmedien	Höhenstatus:	160 [NHN]
Ergänzungsvermessung:	Stadt Dessau-Roßlau, Vermessungsamt, 06862 Dessau-Roßlau		

Alle Maße sind vom Auftragnehmer voll verantwortlich zu überprüfen. Abweichungen von den örtlichen Gegebenheiten sind sofort der Bauleitung mitzuteilen!

nature-project
Landschaftsarchitekten Thomas Poser
Ferdinand-von-Schill-Str. 5 - 06844 Dessau-Roßlau

Bauobjekt:
Stadt Dessau-Roßlau
Soziale Stadt
Umgestaltung des Spielbereiches im Pollingpark

Bauherr:
Stadt Dessau-Roßlau
Amt für Stadtentwicklung, Stadtplanung und Denkmalpflege
Finanzrat-Albert-Str. 2, 06862 Dessau-Roßlau

Plan:
Lph. 5: Unterlage 6 - Querschnitt F-F

Maßstab:
1:50

Format:
765 x 550

Datum:
17.12.2012

bearbeitet: Dipl.-Ing.(FH) LA T. Poser
gezeichnet: Dipl.-Ing.(FH) LA T. Poser
geprüft: Dipl.-Ing.(FH) LA T. Poser

www.nature-project.eu
landschaftsarchitektur@nature-project.eu

Fon: 0340-75899113
Fax: 0340-75899113