
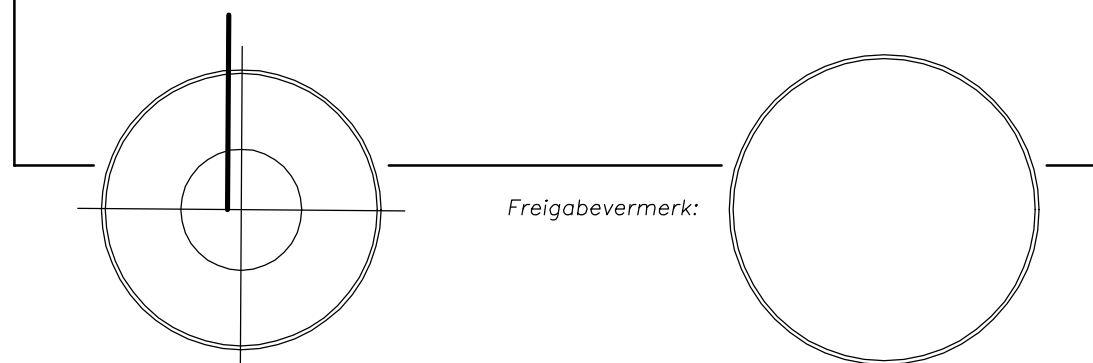


RQ S7, Querschnitt Pausenhof, M. 1 : 50

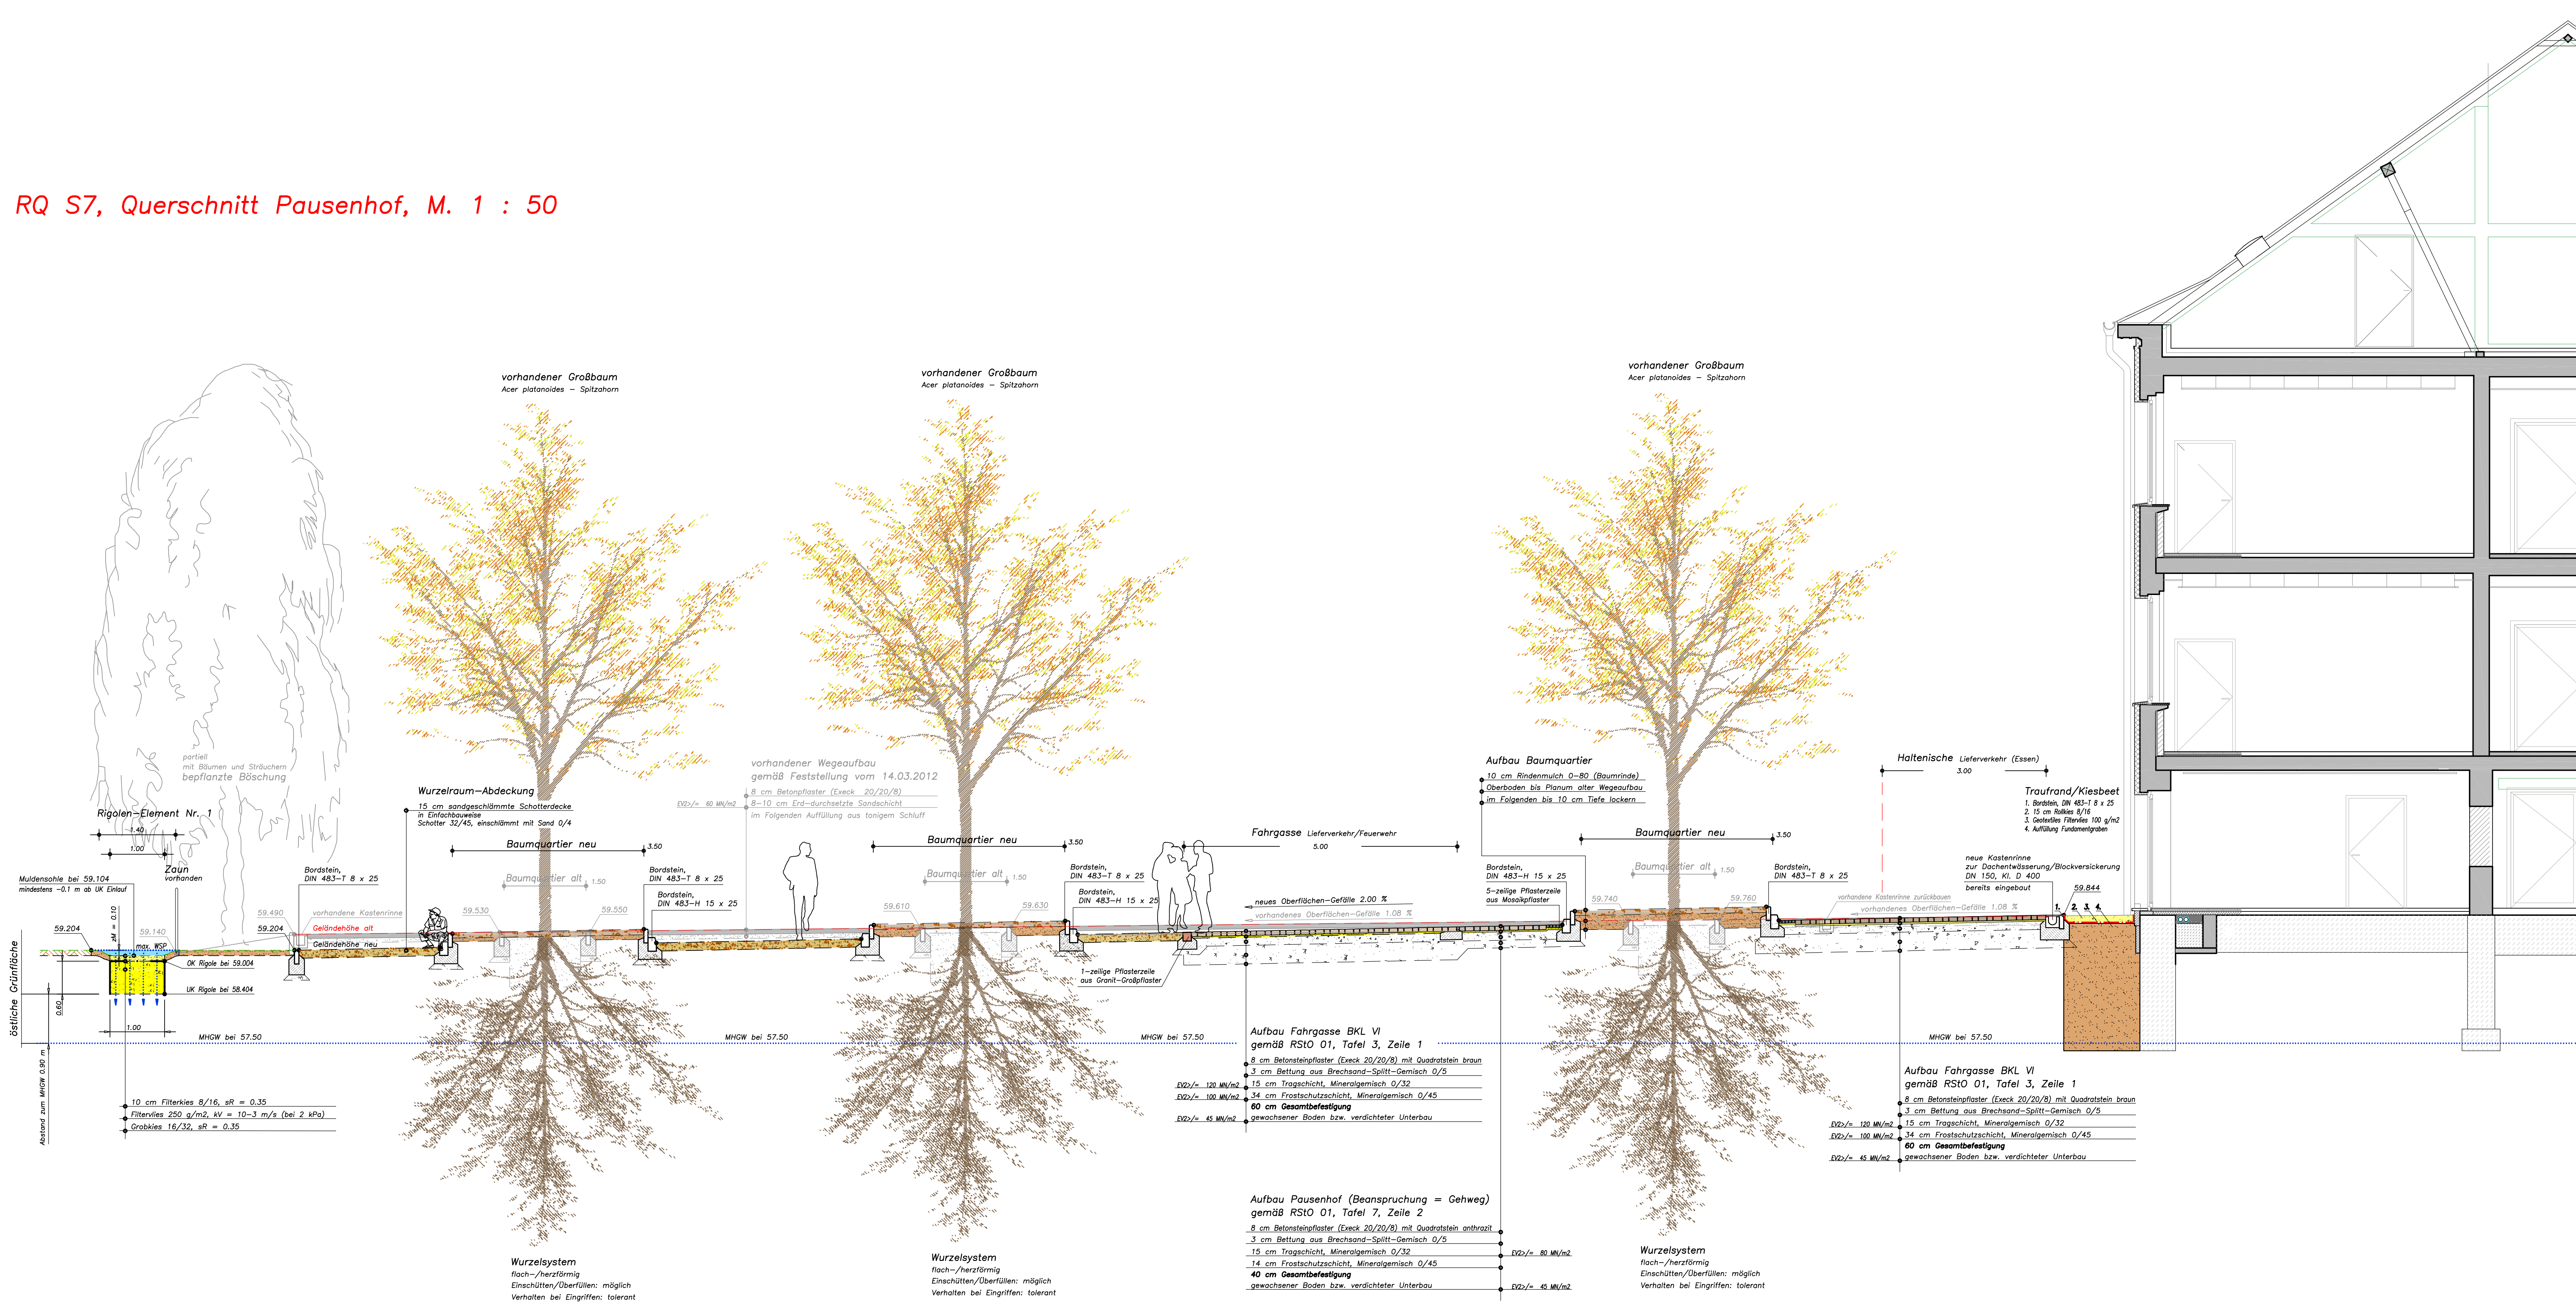

| Nr. | Art der Änderung | Datum | Name |
|-----|------------------|-------|------|
| 08  |                  |       |      |
| 07  |                  |       |      |
| 06  |                  |       |      |
| 05  |                  |       |      |
| 04  |                  |       |      |
| 03  |                  |       |      |
| 02  |                  |       |      |
| 01  |                  |       |      |

|  |  |
|--|--|
| <b>Vermessungsunterlagen:</b><br>Topographie: Digitale Stadtgrundkarte 1:500, Stand: 2007<br>Herausgeber: Stadt Dessau-Roßlau, Vermessungsamt<br>Katasterdaten: Flurstücksgrenzen der Liegenschaftskarte 1:1000, Stand: 02/2009<br>Herausgeber: Lievernicke, Sachverständigenamt<br>Leitungsbestand: Leitungsbestand der DVV, Stand: 06/2009<br>Ergänzungsvermessung: Stadt Dessau-Roßlau, Vermessungsamt, 06802 Dessau-Roßlau | <b>Koordinatensystem:</b><br>Lagestatus: 150<br>Gauß-Krüger<br>[[GK 42/93 (3'')]]<br>Höhenstatus: 160 [NN] |
|--|--|

Alle Maße sind vom Auftragnehmer voll verantwortlich zu überprüfen. Abweichungen von den örtlichen Gegebenheiten sind sofort der Bauleitung mitzuteilen!

**nature-project**  
 Landschaftsarchitekten Thomas Poser  
 Ferdinand-von-Schill-Str. 5 - 06844 Dessau-Roßlau

**Projekt:**  
 Generalsanierung Sekundarschule "Am Rathaus" im zukünftigen Schulstandort Ringstraße 48  
 Ringstraße 48, 06844 Dessau-Roßlau

**Bauherr:**  
 Stadt Dessau-Roßlau  
 Amt für zentrales Gebäudemanagement  
 Gustav-Berg-Str. 1, 06862 Dessau-Roßlau

**Modell:**  
 1:50  
 Format: 1000 x 600  
 Datum: 17.07.2012

**Blatt-Nr.:**  
 05\_FA010412\_AP\_RQ\_04  
 Datum: 17.07.2012

**Bauentwurf Nr. 02\_FA010412\_AP\_BE**  
 gezeichnet: Dipl.-Ing.(FH) T. Poser  
 geprüft: Dipl.-Ing.(FH) T. Poser